

Data: 

Agenzia delle Entrate
CATASTO FABBRICATI
Ufficio Provinciale di
Milano

Dichiarazione protocollo n. _____ del _____

Comune di Vizzolo Predabissi

Viale Sarmazzano

civ.

Identificativi Catastali:

Sezione:

Foglio:

Particella:

Subalterno:

Compilata da:

Iscritto all'albo:
Geometri

Prov. Milano


N. 11740

Planimetria

Scheda n. 1

Scala 1:500

PIANTA PIANO PRIMO H=3.30

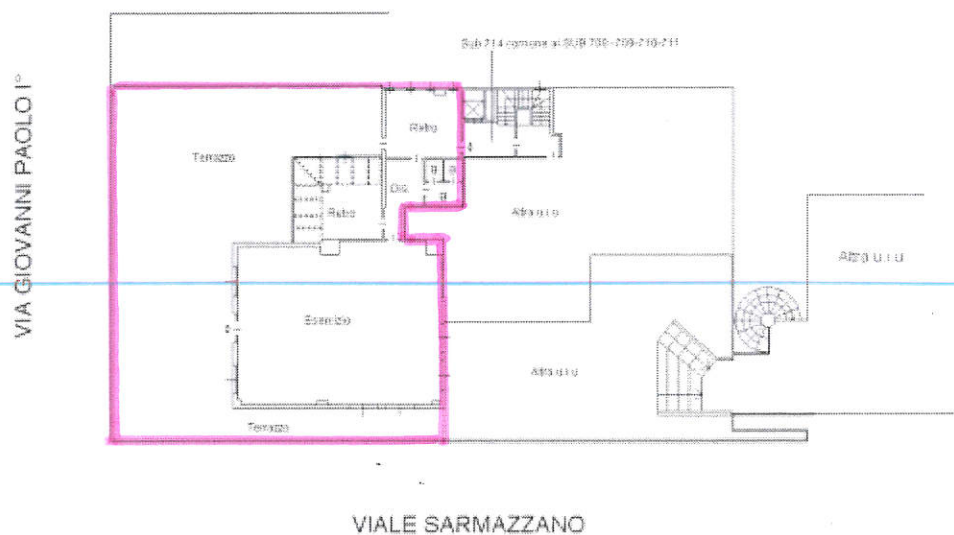

VIALE SARMAZZANO

Subalterno

- Particella

$$102) - < \cdot \text{Fog}$$

PREDABISS

ne di VLZZO

...-C

Situazione a

to dei Fabbrica

C

Ultima planimetria in atti

Data: _____ - n. _____ - Richiedente: _____

Totale schede: 1 - Formato di acquisizione: A4(210x297) - Formato stampa richiesto: A4(210x297)

