

Agenzia delle Entrate
CATASTO FABBRICATI
Ufficio Provinciale di
Milano

Dichiarazione protocollo n. ... del 26/01/2016

Planimetria di u.i.u. in Comune di Melegnano

Via Dei Pini

civ. 28

Identificativi Catastali:

Sezione:

Foglio:

Particella:

Subalterno:

Compilata da:

...

Iscritto all'albo:
Geometri


Prov. Lodi

N. ...


Scheda n. 1

Scala 1:200


PIANO PRIMO
INTERRATO
H.2.40

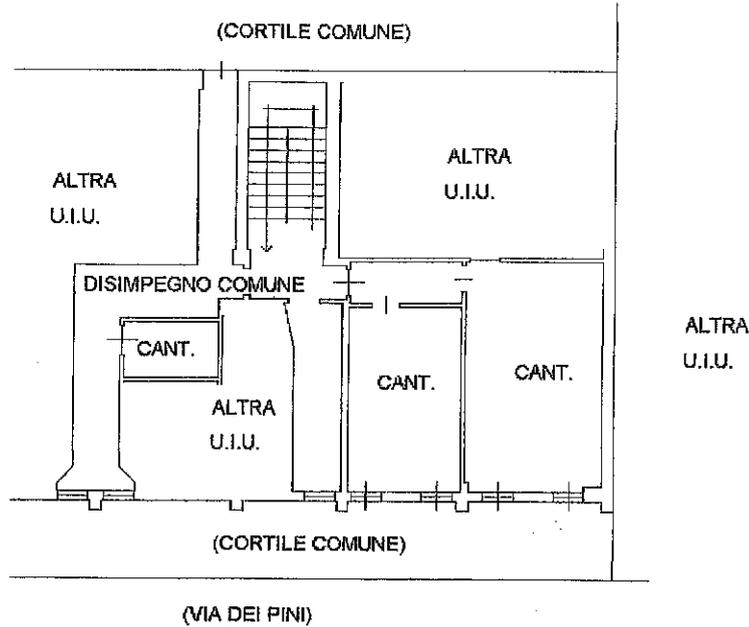

(CORTILE COMUNE)

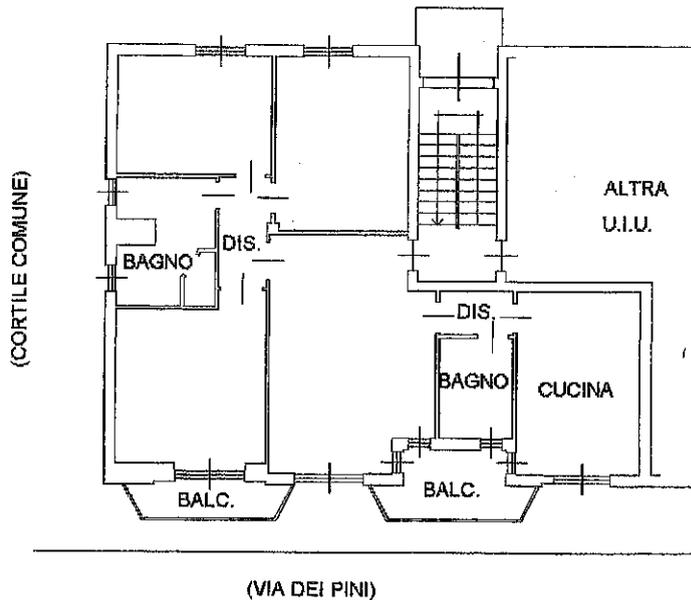

PIANO PRIMO
H.2.80

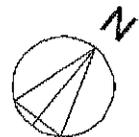

Catasto dei Fabbricati - Situazione al 04/10/2022 - Comune di MELEGNANO(F100) - < Foglio - Particella - Subalterno
VIA DEI PINI n. 28 Piano 1-S1