

**Agenzia delle Entrate**  
**CATASTO FABBRICATI**  
Ufficio Provinciale di  
Milano

Comune di Melegnano  
Via Castellini Clateo

civ. 153

Identificativi Catastali:

Sezione:  
Foglio:  
Particella:  
Subalterno:

Compilata da:

Iscritto all'albo:  
Geometri


Prov.

N.

Planimetria

Scheda n. 1

Scala 1:200

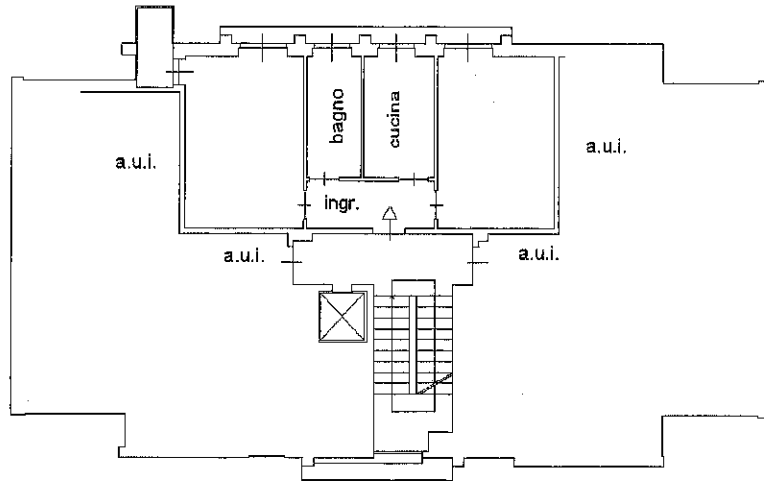

PIANO QUINTO  
H=2.90 mt

