

**Agenzia del Territorio
CATASTO FABBRICATI
Ufficio Provinciale di
Milano**

Dichiarazione protocollo n. _____ del _____

Planimetria di u.i.u. in Comune di Melegnano

Via Dei Pini

civ. 28

Identificativi Catastali:

Sezione:

Foglio:

Particella:

Subalterno:

Compilata da:

Iscritto all'albo:
Architetti


Prov. Milano

N. _____

Scheda n. 1

Scala 1:200

PIANO SEMPLIO 1°
N. CH. 240

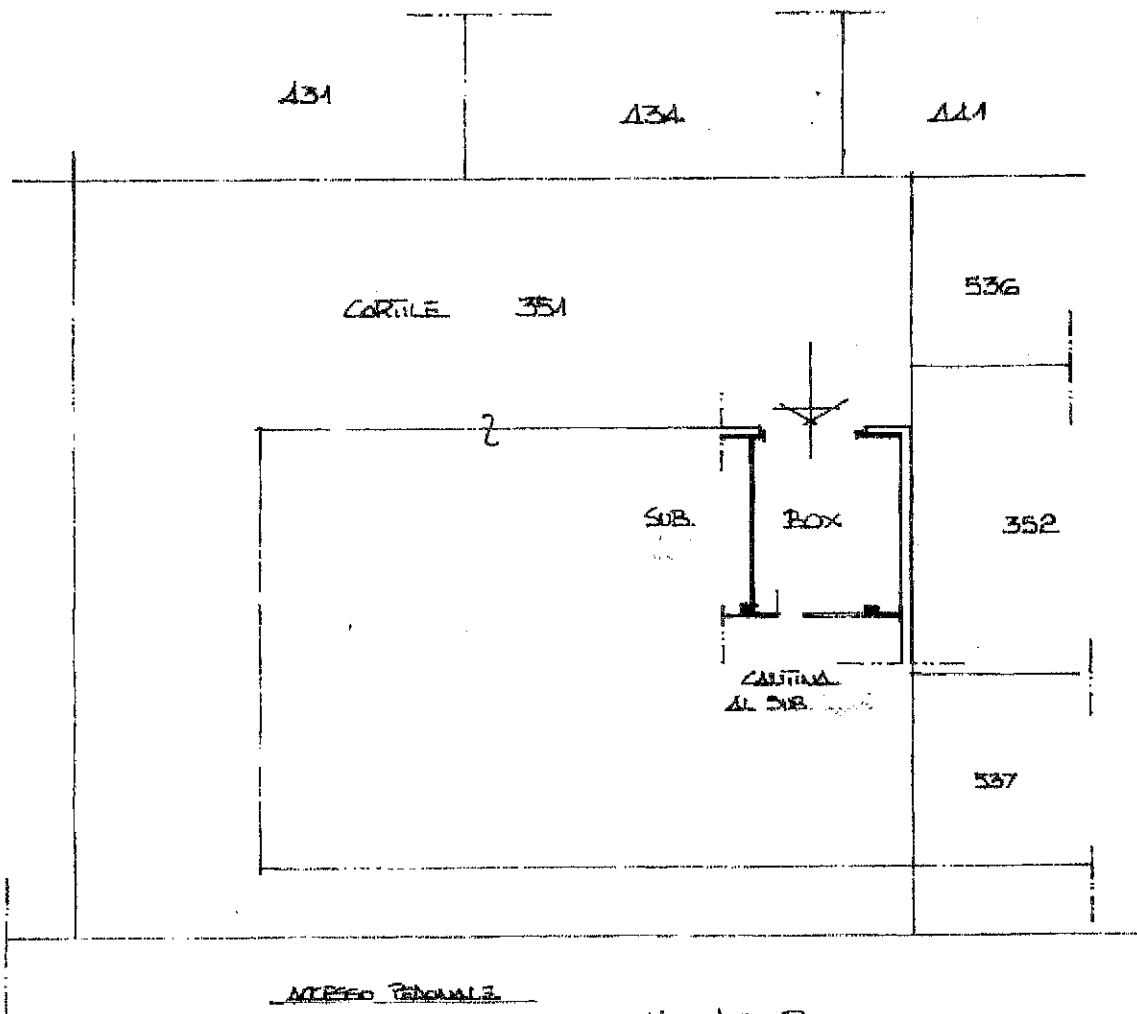

ACCESSO CARRAIO

VIA DEI PINI

FE. _____
MAP. _____
SUB. _____

SCALA 1:200



Catasto dei Fabbricati - Situazione al 04/10/2022 - Comune di MELEGNANO(F100) - Foglio _____ - Particella _____ - Subalterno _____
VIA DEI PINI n. 28 Piano S1