

Agenzia delle Entrate
CATASTO FABBRICATI
Ufficio Provinciale di
Milano

Dichiarazione protocollo n. MI0221718 del 09/06/2022

Comune di Vizzolo Predabissi

Via Primo Maggio

civ.

Identificativi Catastali:

Sezione:

Foglio:

Particella:

Subalterno:

Compilata da:

Lebbolo Matteo Francesco

Iscritto all'albo:

Geometri


Prov. Bergamo

N. 4028

Planimetria


Scheda n. 1

Scala 1:200

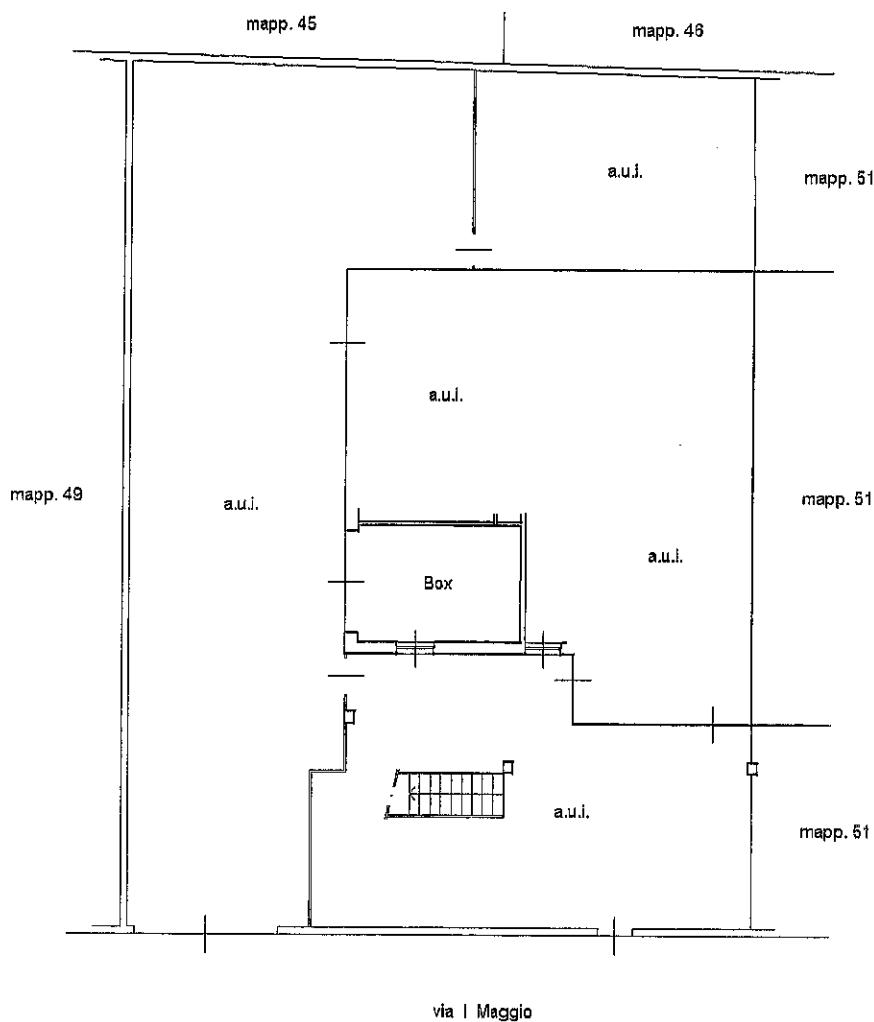

PIANO TERRA

h=2,50

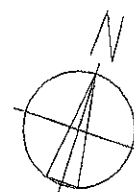

Ultima planimetria in atti

Data: 09/07/2025 - n. T382545 - Richiedente: Z

Totale schede: 1 - Formato di acquisizione: A4(210x297) - Formato stampa richiesto: A4(210x297)

Catasto dei Fabbricati - Situazione al 09/07/2025 - Comune di VIZZOLO PREDABISSI(M102) - < Foglio - Particella - Subalterno -
VIA PRIMO MAGGIO n. 1 piano I