

Ufficio delle Entrate
CATASTO FABBRICATI
Ufficio Provinciale di
Milano

Dichiarazione protocollo n. _____ del _____
Planimetria di u.i.u. in Comune di Melegnano
Via Papa Pio IV

civ. SNC

Identificativi Catastali:

Sezione:

Foglio:

Particella:

Subalterno:

Compilata da:

Iscritto all'albo:
Geometri

Prov. Milano


N. _____

Scheda n. 1

Scala 1:200



corsello carraio comune

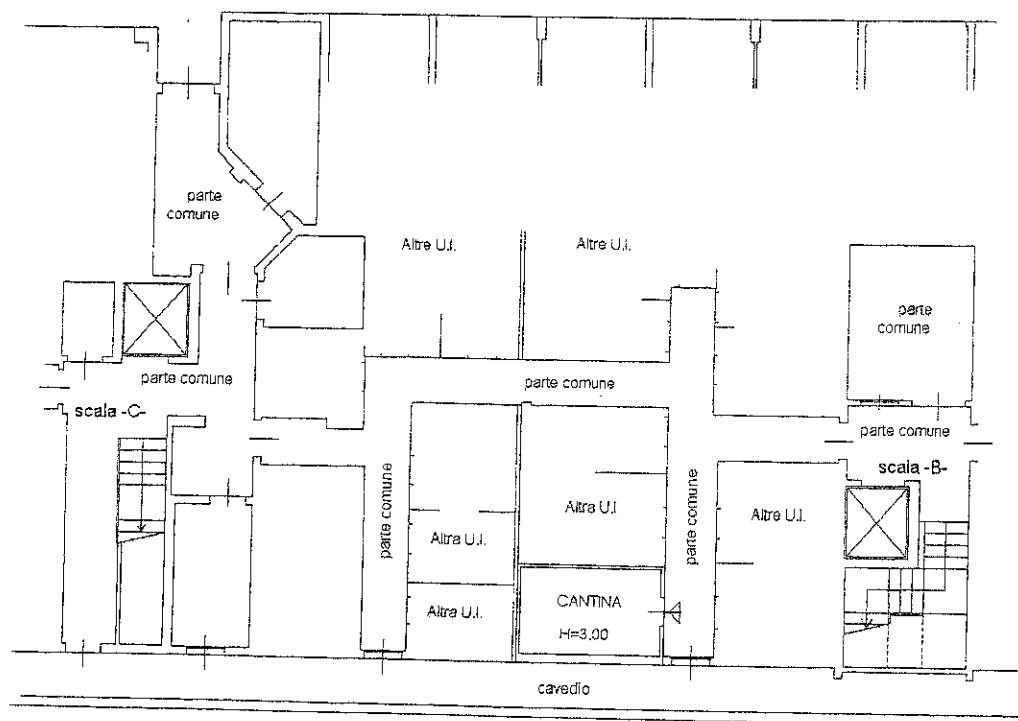

PIANO PRIMO SOTTOSTRADA