
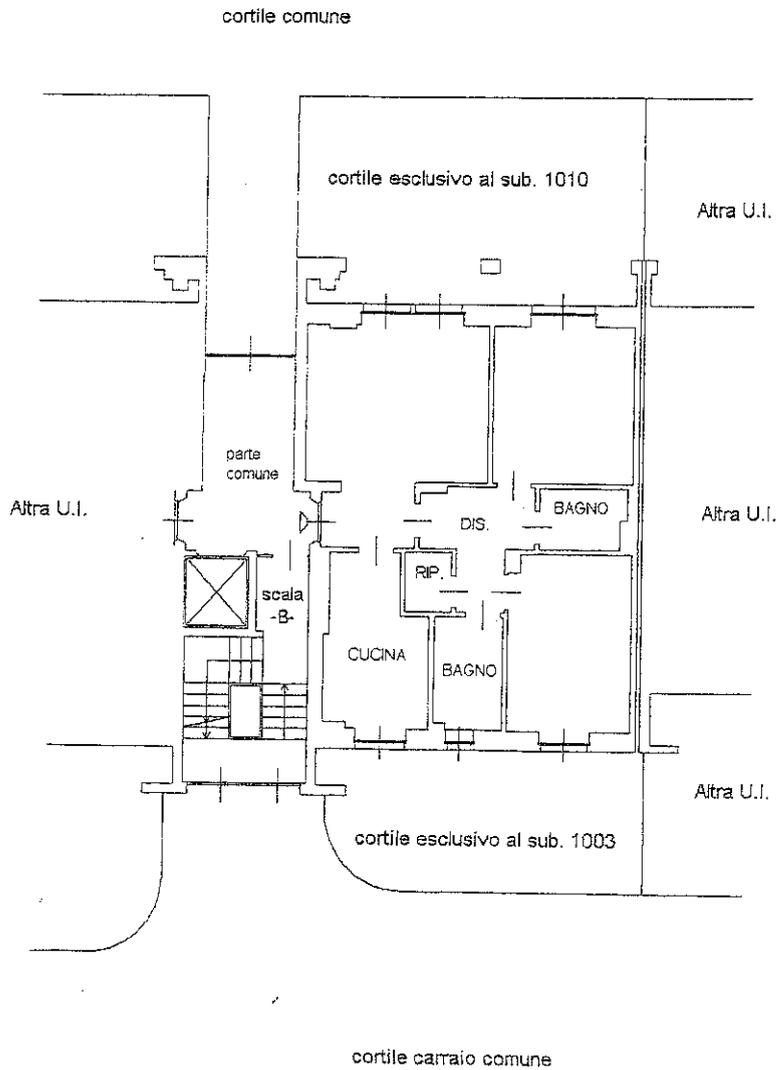


Dichiarazione protocollo n. _____ del _____
 Planimetria di u.i.u. in Comune di Melegnano
 Via Papa Pio Iv _____ civ. SNC

Identificativi Catastali:	Compilata da:
Sezione:	Gan_____
Foglio:	Iscritto all'albo:
Particella:	Geometri
Subalterno:	Prov. Milano _____ N _____

Scheda n. 1 Scala 1:200

FG. 1 MAPP. _____
 FG. 1 MAPP. _____
 FG. 1 MAPP. _____

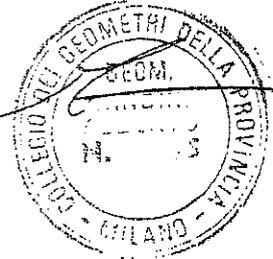

PIANO TERRA
 H=2.70

