
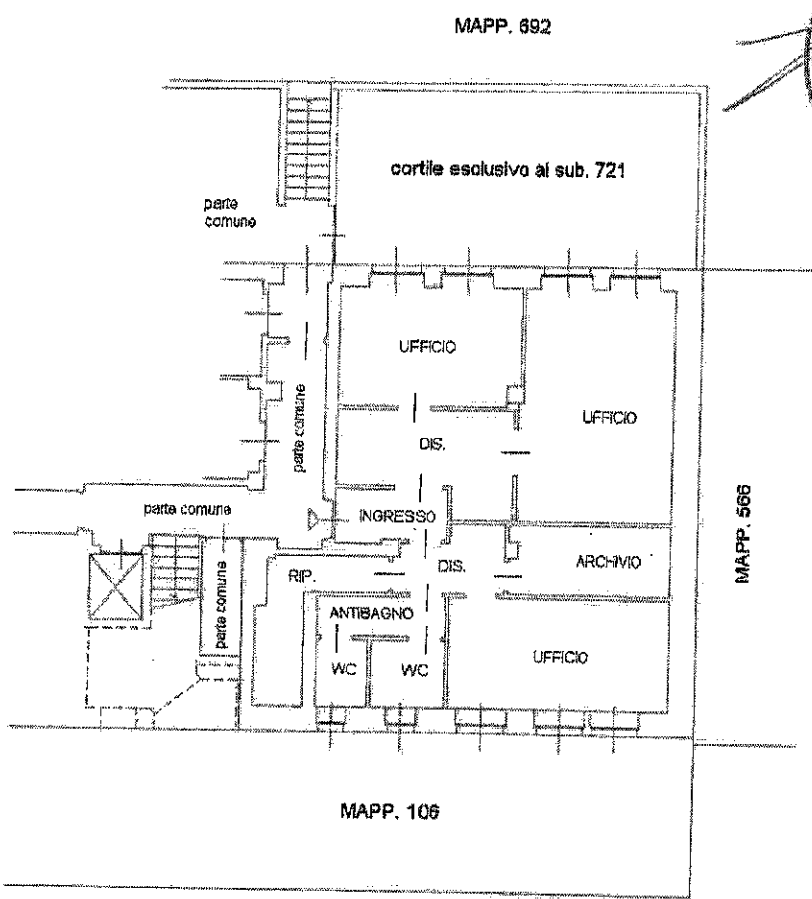


Agenzia delle Entrate
CATASTO FABBRICATI
 Ufficio Provinciale di
 Milano

Eda n. 1 Scala 1:200

Dichiarazione protocollo n. _____ del _____	
Planimetria di u.i.u. in Comune di Melegnano	
Via XXIII Marzo 1848 civ. 60	
Identificativi Catastali:	Compilata da:
Sezione:	Isritto all'albo:
Foglio: _____	Geometri
Particella: _____	Prov. Milano
Subalterno: _____	N. _____

FG. MAPP. SUB. _____
 FG. MAPP. SUB. _____

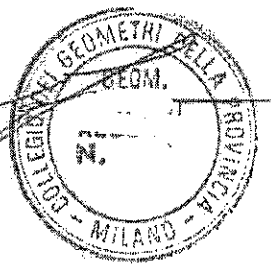

PIANO PRIMO SOTTOSTRADA
 H=2.70m

