


**Agenzia delle Entrate**  
**CATASTO FABBRICATI**  
Ufficio Provinciale di  
Milano

4112

Dichiarazione protocollo n. _____ del _____	
Planimetria di u.i.u. in Comune di Melegnano	
Via Papa Pio IV _____ civ. SNC _____	
Identificativi Catastali:	Compilata da:
Sezione: _____	Gandini Alberto
Foglio: _____	Iscritto all'albo:
Particella: _____	Geometri
Subalterno: _____	Prov. Milano _____ N. 8205

Scheda n. 1      Scala 1:200

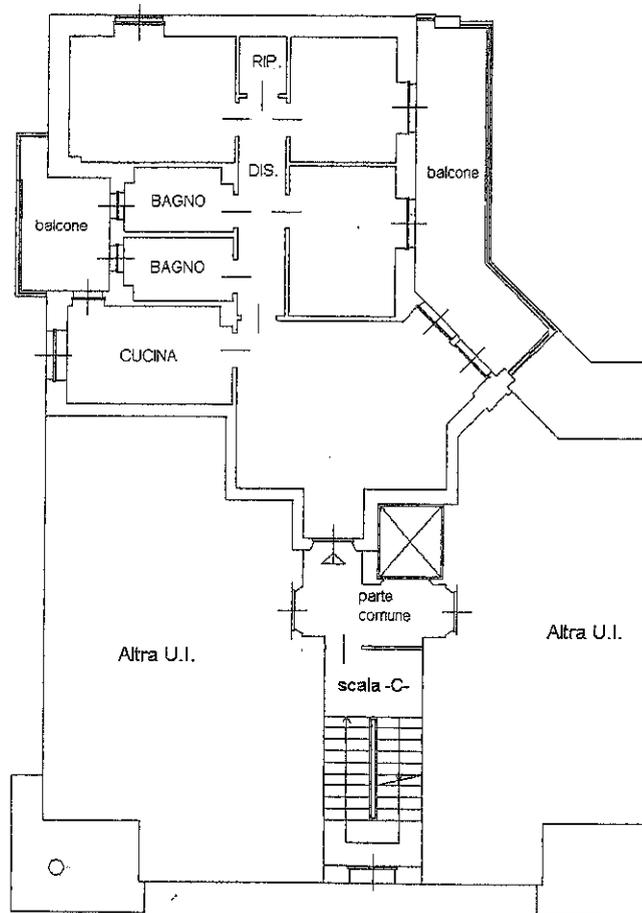

**PIANO QUARTO**

H=2.70

