

Agenzia del Territorio
ATASTO FABBRICATI
Ufficio Provinciale di
Milano

Dichiarazione protocollo n.

Planimetria di u.i.u. in Comune di Melegnano

Via Pertini

civ. SC

Identificativi Catastali:

Sezione:

Foglio:

Particella:

Subalterno:

Compilata da:

Iscritto all'albo:
Architetti

Prov. Milano

N.



n. 1

Scala 1:200

PIANO PRIMO

H=270

VIA PERTINI

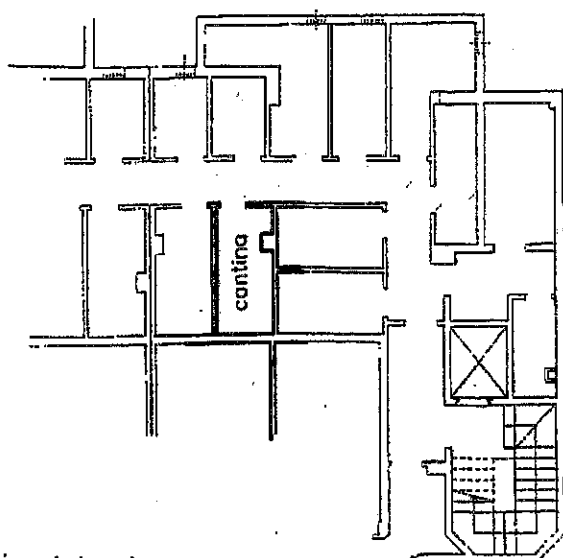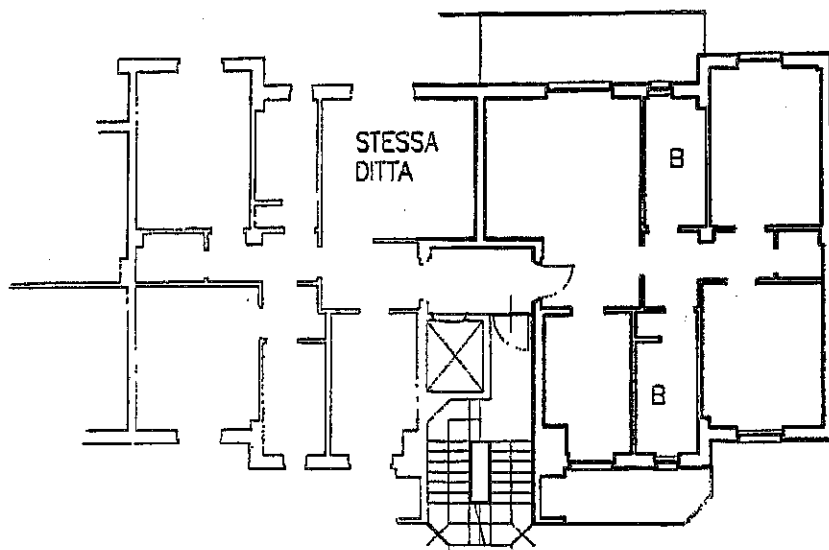

PIANO
INTERRATO

H=240

animetria in atti

