

**Agenzia del Territorio
CATASTO FABBRICATI
Ufficio Provinciale di
Milano**

Dichiarazione protocollo n. del 17/12/2002

Planimetria di u.i.u. in Comune di Cerro Al Lambro

Via Turati

civ. SC

Identificativi Catastali:

Sezione:

Foglio:

Particella:

Subalterno:

Compilata da:


Iscritto all'albo:
Architetti

Prov. Milano

N.

Scheda n. 1

Scala 1:200

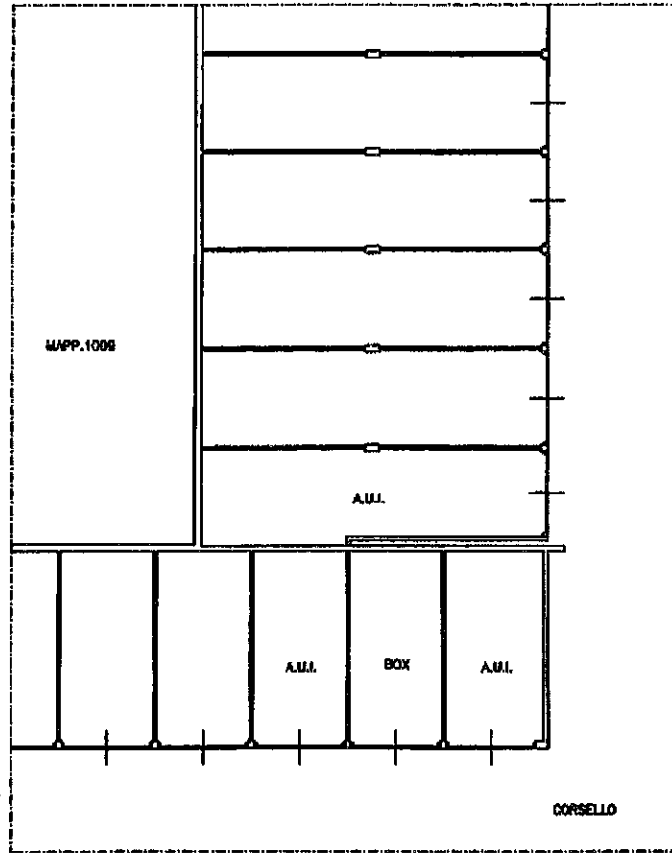

PIANO INTERRATO

H = 2,40 m



Catasto dei Fabbricati - Situazione al 04/05/2026 - Comune di CERRO AL LAMBRO(C536) - < Foglio - Particella - Subalterno >
VIA TURATI F. n. SC Piano S1

Ultima planimetria in atti