

Agenzia delle Entrate
CATASTO FABBRICATI
Ufficio Provinciale di
Milano

Dichiarazione protocollo n. _____ del _____
Planimetria di u.i.u. in Comune di Melegnano
Via Xxiii Marzo 1848

civ. 60

Identificativi Catastali:

Sezione:
Foglio: 1

Particella: _____

Subalterno: _____

Compilata da: _____

Iscritto all'albo:
Geometri


Prov. Milano

N. _____

sheda n. 1 Scala 1:200



VIA XXIII MARZO

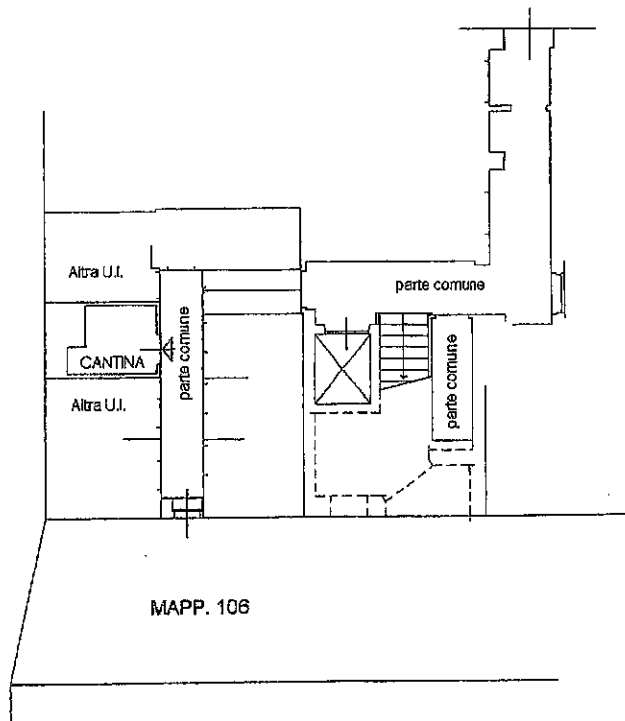

PIANO PRIMO SOTTOSTRADA

H=2.50m

