


41/c

**Agenzia delle Entrate
CATASTO FABBRICATI
Ufficio Provinciale di
Milano**

Dichiarazione protocollo n. _____ del _____	
Planimetria di u.i.u. in Comune di Melegnano	
Via Papa Pio IV _____ civ. SNC _____	
Identificativi Catastali:	Compilata da: Gandini Alberto
Sezione:	Iscritto all'albo: Geometri
Foglio:	Prov. Milano _____ N. 8205
Particella: _____	
Subalterno: _____	

Scheda n. 1 Scala 1:200

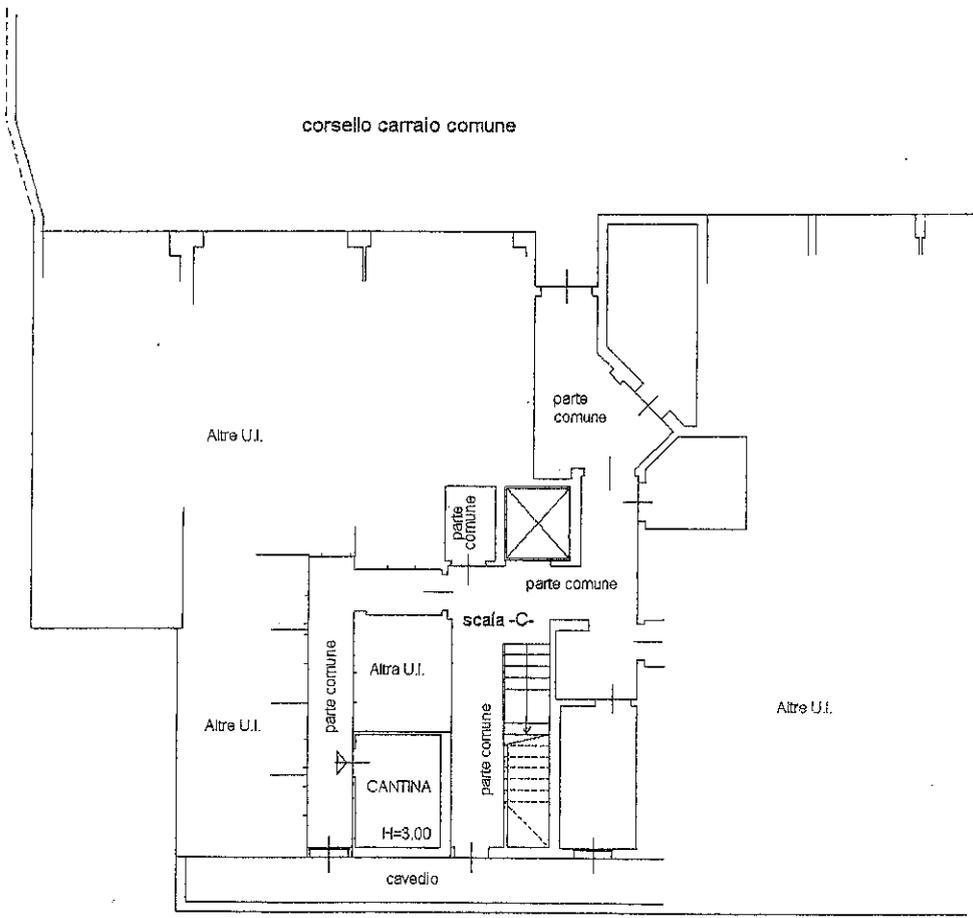

PIANO PRIMO SOTTOSTRADA

