

**Agenzia delle Entrate**  
**CATASTO FABBRICATI**  
 Ufficio Provinciale di  
 Milano


Dichiarazione protocollo n. \_\_\_\_\_ del \_\_\_\_\_  
 Planimetria di u.i.u. in Comune di Melegnano  
 Via XXIII Marzo 1848

civ. 60


Identificativi Catastali:  
 Sezione:  
 Foglio:  
 Particella:  
 Subalterno: . . .

Compilata da:  
 Geom. \_\_\_\_\_  
 Iscritto all'albo:  
 Geometri \_\_\_\_\_  
 Prov. Milano N. \_\_\_\_\_

Schema n. 1 Scala 1:200

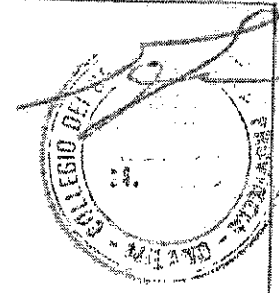

MAPP. 692

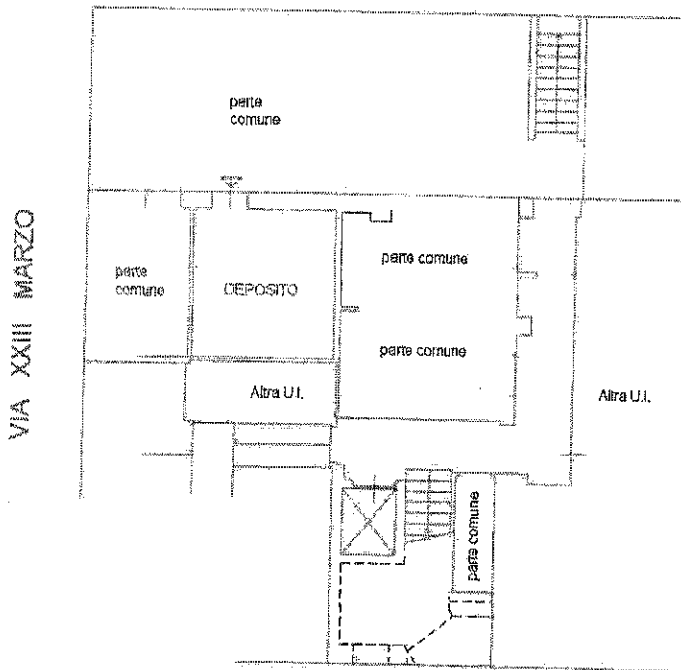

MAPP. 108

**PIANO PRIMO SOTTOSTRADA**

H=2.35m

