

- Richiedente:

Agenzia delle Entrate
CATASTO FABBRICATI
Ufficio Provinciale di
Milano

Comune di Malagnano
Via Delle Margherite

civ.

Identificativi Catastali:
Sezione:
Foglio:
Particella:
Subalterno:

Compilata da:

Iscritto all'albo:
Geometri

Prov. Milano


N.

Planimetria

Scheda n. 1

Scala 1:200

(VIA DELLE MARGHERITE)

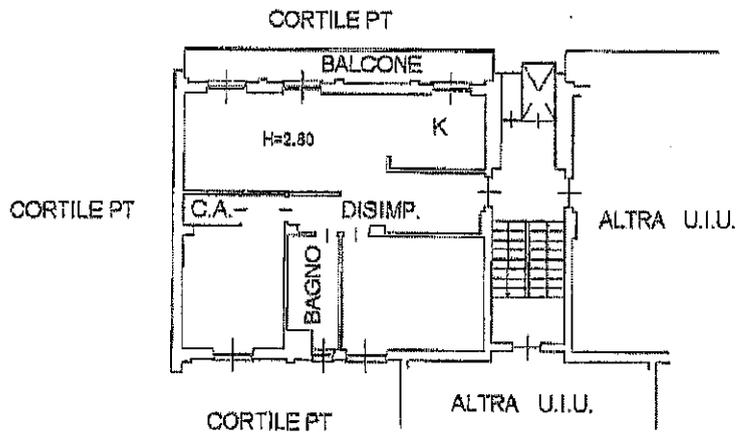

PIANO PRIMO

Ultima planimetria in atti

Data: ?

Formato scheda: 1 - Formato di acquisizione: A4(210x297) - Formato stampa richiesta: A4(210x297)

Scale 01

- Comune di MALAGNANO (F100) - < Foglio

Catasto dei Fabbricati - Situazione al
VIA DELLE MARGHERITE n.

