

Dichiarazione protocollo n. _____ del _____
Planimetria di u.i.u. in Comune di Melegnano
Via Xxiii Marzo 1848

civ. 60

Identificativi Catastali:

Sezione:
Foglio: 1
Particella: 300
Subalterno: _____


Compilata da:

Iscritto all'albo:
Geometri


Prov. Milano

n. _____

Scala 1:200

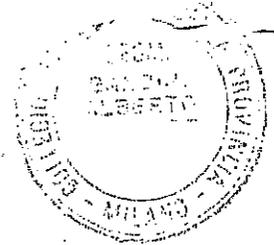

MAPP. 692

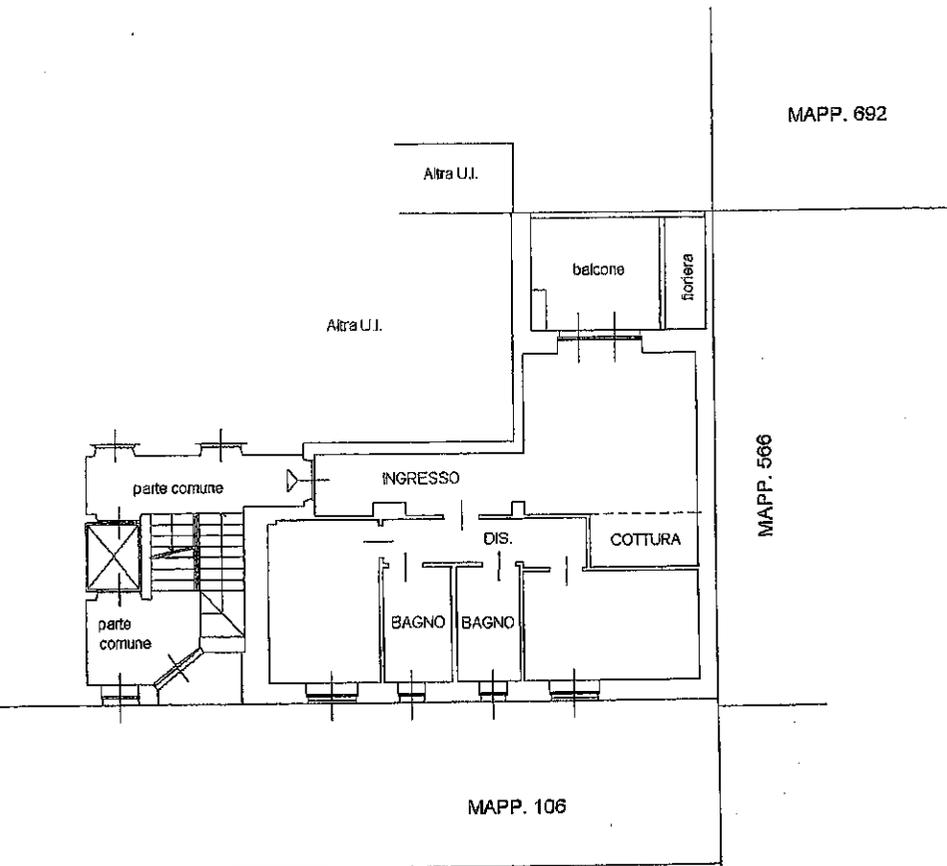

PIANO TERRA

H=2.70m