

CANTINA 2/c


Agenzia delle Entrate
CATASTO FABBRICATI
Ufficio Provinciale di
Milano

Dichiarazione protocollo n. _____ del _____
Planimetria di u.i.u. in Comune di Melegnano
Via Xxiii Marzo 1848 civ. 60

Identificativi Catastali:
Sezione:
Foglio:
Particella:
Subalterno:

Compilata da:
Gandini Alberto
Iscritto all'albo:
Geometri
Prov. Milano N. 8205

Scheda n. 1 Scala 1:200

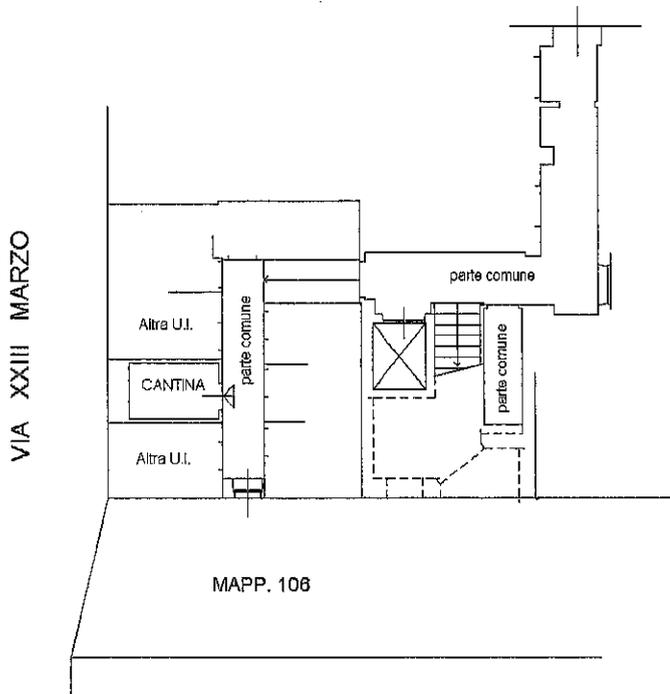

PIANO PRIMO SOTTOSTRADA
H=2.50m

