


APPTO U.I.E

**Agenzia delle Entrate  
CATASTO FABBRICATI  
Ufficio Provinciale di  
Milano**

Dichiarazione protocollo n. _____ del _____	
Planimetria di u.i.u. in Comune di Melegnano	
Via Xxiii Marzo 1848 <span style="float: right;">civ. 60</span>	
Identificativi Catastali:	Compilata da: Gandini Alberto
Sezione:	Iscritto all'albo: Geometri
Foglio:	Prov. Milano
Particella:	N. 8205
Subalterno:	

Scheda n. 1      Scala 1:200

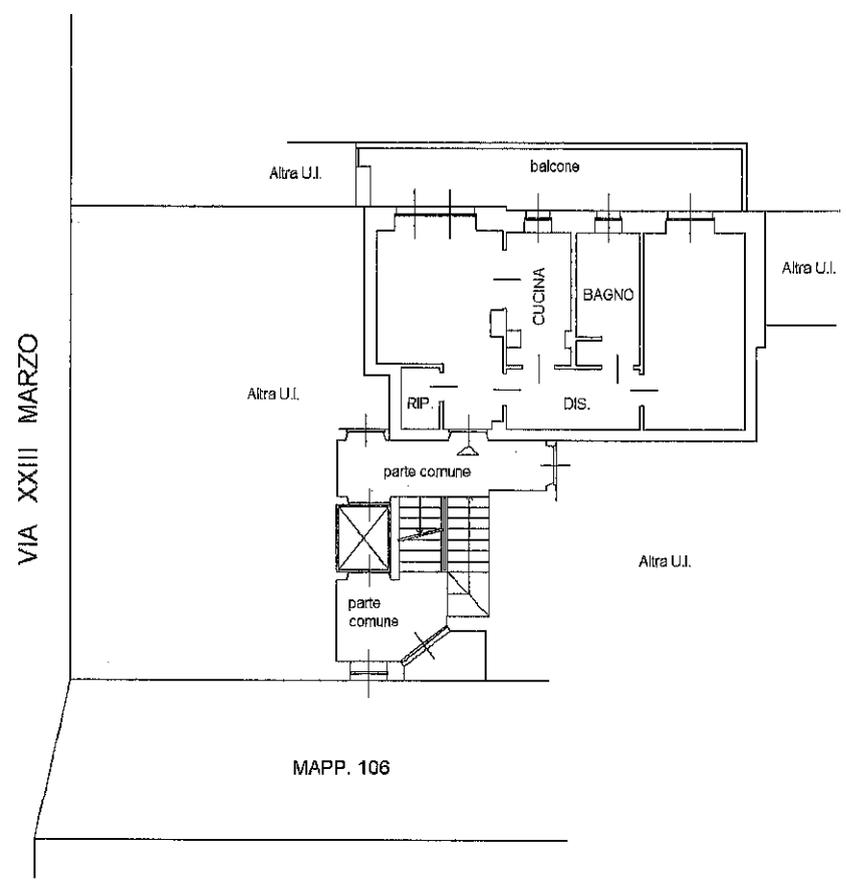

**PIANO TERRA**  
H=2.70m

