
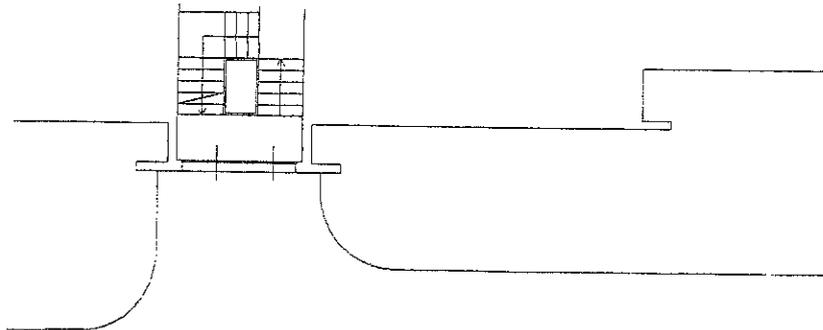


Uffici delle Entrate
CATASTO FABBRICATI
Ufficio Provinciale di
Milano


Dichiarazione protocollo n. _____ del _____	
Planimetria di u.i.u. in Comune di Melegnano	
Via Xxiii Marzo 1848	
div. SNC	
Identificativi Catastali:	Compilata da:
Sezione:	Geom. _____
Foglio: _____	Iscritto all'albo:
Particella:	Geometri
Subalterno: _____	Prov. Milano
	N. _____

Scheda n. 1 Scala 1:200

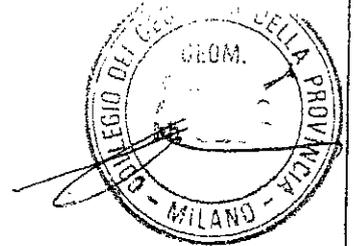

MAPP. 692

cortile carraio comune

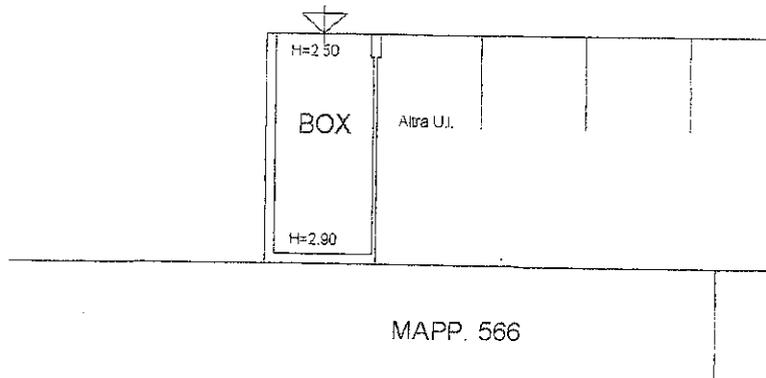

PIANO TERRA

