


Agenzia delle Entrate
CATASTO FABBRICATI
 Ufficio Provinciale di
 Milano

Dichiarazione protocollo n. _____ del _____	
Comune di Melegnano Via Castellini Clateo _____ civ. 63	
Identificativi Catastali:	Compilata da:
Sezione:	Iscritto all'albo:
Foglio:	Architetti
Particella:	Prov. Lodi _____ N. _____
Subalterno:	


Planimetria

Scheda n. 1

Scala 1:200

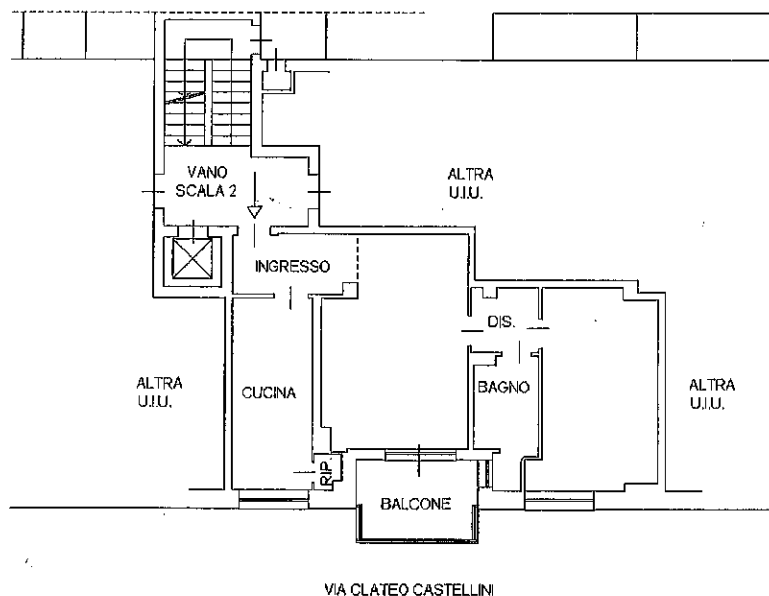

PIANO SECONDO
 - H=2.83 m -

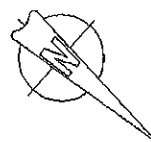

Ultima planimetria in atti

Data: ... - n. - Richiedente:

Totale schede: 1 - Formato di acquisizione: A4(210x297) - Formato stampa richiesto: A4(210x297)